

ΕΦΗΜΕΡΙΣ ΤΗΣ ΚΥΒΕΡΝΗΣΕΩΣ
ΤΗΣ ΕΛΛΗΝΙΚΗΣ ΔΗΜΟΚΡΑΤΙΑΣ

ΑΘΗΝΑ 19 ΣΕΠΤΕΜΒΡΙΟΥ 1988	ΤΕΥΧΟΣ ΤΕΤΑΡΤΟ	ΑΡΙΘΜΟΣ ΦΥΛΛΟΥ 666

ΠΕΡΙΕΧΟΜΕΝΑ

ΑΠΑΛΛΟΤΡΙΩΣΕΙΣ

ΑΠΟΦΑΣΕΙΣ

ΑΝΑΚΟΙΝΩΣΕΙΣ

ΠΟΛΕΟΔΟΜΙΑ

ΑΠΟΦΑΣΕΙΣ

ΑΝΑΚΟΙΝΩΣΕΙΣ

ΑΠΑΛΛΟΤΡΙΩΣΕΙΣ

ΑΠΟΦΑΣΕΙΣ

Αριθ. Δ1δ/14/133-Α (1)

Εφαρμογή του άρθρου 1 του Ν. 653/77, σύμφωνα με τις διατάξεις του άρθρου 62 του Ν 947/79, για την κατασκευή του κόμβου Αγ. Βασιλείου του αυτοκ/μου Κορίνθου-Τρίπολης. και των συνδετηρίων κλάδων με την υφισταμένη ΕΟ Κορίνθού-Άργους στην περιοχή Αγ. Βασιλείου.

Ο ΥΠΟΥΡΓΟΣ ΠΕΡΙΒΑΛΛΟΝΤΟΣ ΧΩΡΟΤΑΞΙΑΣ ΚΑΙ ΔΗΜΟΣΙΩΝ ΕΡΓΩΝ

Σύμφωνα με τις διατάξεις:

1. Του Ν. 653/77 «περί υποχρεώσεως των παροδίων ιδιοκτητών για τη διάνοιξη Εθν. Οδών κλπ», όπως τροποποιήθηκε και συμπληρώθηκε με τους Ν. 960/79 (άρθρο 9, παρ. 4), Ν 947/79 (άρθρο 62 παρ. 9-10), Ν. 1349/83 (άρθρο 14) και Ν. 1418/84 (άρθρο 25) σε συνδυασμό με την Α1/0/2/7/12.3.85 απόφαση Υπουργού ΔΕ.

2. Του ΠΔ 929/79 «περί εκτελέσεως του άρθρου 1 του Ν. 653/77».

Αφού λάβαμε υπόψη:

α) Τις αποφάσεις ΒΜ1Α/3747 π.ε/18.1.88 και Δ1α/674/29.3.88 με τις οποίες εγκρίθηκαν αντίστοιχα η Οριστική Μελέτη και το κτηματολόγιο του Κόμβου Αγ. Βασιλείου του αυτοκ/μου Κορίνθου-Τρίπολης.

β) Τις αποφάσεις Δ1α/1403/4.7.88 και Δ1α/1622/6.7.88 με τις οποίες εγκρίθηκαν αντίστοιχα η Οριστική Μελέτη και το Κτηματολόγιο του τμήματος του συνδετηρίου κλάδου του αυτοκ/μού με την υφιστάμενη Ε.Ο. Κορίνθου - Άργους στην περιοχή Αγ. Βασιλείου απο χθ 20+227 έως χθ 21+361.

γ) Τις αποφάσεις ΒΣ1Β/ο/12/14-Α/7,3,88 και Δ1δ/ο/12/34-Α/4.5.88, για την εφαρμογή του άρθρου 1 του Ν. 653/77 στην απαλ/ση τμημάτων των συνδετηρίων κλάδων του αυτοκ/μου Κορίνθου-Τρίπολης με την υφιστάμενη ΕΟ Κορίνθου- Άργους στην περιοχή Αγ. Βασιλείου, αποφασίζουμε:

Ορίζουμε ότι για την απλ/ση της απαιτούμενης εδαφικής ζώνης για την κατασκευή του Κόμβου Αγ. Βασιλείου του αυτοκ/μού Κορίνθου-Τρίπολης και όλων των συνδετηρίων κλάδων του αυτοκ/μου με την υφιστάμενη Ε.Ο. Κορίνθου- Άργους στην περιοχή Αγ. Βασιλείου, θα έχουν εφαρμογή οι διατάξεις του άρθρου 1 του Ν. 653/77.

Η παρούσα απόφαση να δημοσιευθεί στην Εφημερίδα της Κυβερνήσεως.

Αθήνα, 8 Σεπτεμβρίου 1988

Ο ΥΠΟΥΡΓΟΣ

Ε. ΚΟΥΛΟΥΜΠΗΣ

Αριθ. 4909 (2)

Καθορισμός των ορίων του αιγιαλού και δημιουργία ζώνης παραλίας στη θέση Έμπλυση Κοινότητας Φισκάρδου Ερύσου Ν. Κεφ/νίας.

Ο ΝΟΜΑΡΧΗΣ ΚΕΦΑΛΛΗΝΙΑΣ

Έχοντας υπόψη:

1. Τις διατάξεις των άρθρων 1 μέχρι και 7 του ΑΝ 2344/1940 «περί αιγιαλού και παραλίας», όπως τροποποιήθηκαν και συμπληρώθηκαν με τις διατάξεις:

α) του άρθρου 13 του Ν. 1078/1980 και

β) του άρθρου 23 του Ν. 1337/1983.

2. Τις διατάξεις της παραγράφου 9 του άρθρου 1 του κεφαλαίου Β' της 0.208/181/26.4.1982 (ΦΕΚ 214/26.4.1982 τεύχος Β') κοινής απόφασης των Υπουργών Προεδρίας Κυβερνήσεως και Οικονομικών «Αναμόρφωση Συλλογικών Οργάνων Γνωμοδοτικής και Αποφασιστικής αρμοδιότητας του Υπουργείου Οικονομικών».

3. Την από 12.8.88 έκθεση της «Επιτροπής Καθορισμού των ορίων του αιγιαλού και παραλίας και θέσεων αμμοληψίας», που καθόρισε τα όρια του αιγιαλού και της παραλίας στη περιοχή Έμπλυση Κοινότητας Φισκάρδου-Ερύσσου και το από Σεπτέμβριο 1987 με κλίμακα 1:500 τοπογραφικό διάγραμμα της Νίκης Παπαγιάννη-Λουκέρη μηχανικού τοπογράφου που θεωρήθηκε την 5.4.1988 από τη Διεύθυνση Τεχνικών Υπηρεσιών της Νομαρχίας Κεφ/νίας και συνοδεύει την έκθεση της προαναφερόμενης Επιτροπής.

4. Τη σύμφωνη γνώμη του Γενικού Επιτελείου Ναυτικού, που διατυπώθηκε στο Φ. 544.5/366/88 έγγραφό του.

5. Τις διατάξεις του άρθρου 1 της παραγράφου 1 του Ν. 3200/1955 (ΦΕΚ 97/Α/1955) «περί διοικητικής αποκεντρώσεως» σε συνδυασμό με τις διατάξεις του από 28.6.1955 Β. Δ/τος «περί εξαιρέσεως από της κατά το άρθρο 1 παράγραφος 1 του Ν. 3200/1955 αρμοδιότητος των Νομαρχών, αντικειμένων τινών αρμοδιότητας του Υπουργού Οικονομικών», του Β.Δ. 704/1970 και του άρθρου 1 παράγραφος 5 του Ν. Δ. 71/25.2.1984, σχετικά με τη μεταβίβαση αρμοδιοτήτων του Υπουργού Οικονομικών στους Νομάρχες και στις περιφερειακές αρχές διανομαρχιακού επιπέδου, αποφασίζουμε:

1. Επικυρώνουμε την από 12.8.1988 έκθεση της επιτροπής καθορισμού των ορίων του αιγιαλού και παραλίας και θέσεων αμμοληψίας, καθώς και το από Σεπτέμβριο 1987 τοπογραφικό διάγραμμα, που την συνοδεύει, το οποίο συντάχτηκε από τη Νίκη Παπαγιάννη-Λουκέρη μηχανικό, με κλίμακα 1:500 και θεωρήθηκε την 5.4.1988 από τη Διεύθυνση Τεχνικών Υπηρεσιών της Νομαρχίας επι του οποίου η πιο πάνω Επιτροπή, με κόκκινη γραμμή καθόρισε τα όρια του αιγιαλού, στη θέση Έμπλυση Κοινότητας Φισκάρδου Ερύσου και με κίτρινη γραμμή τα όρια της παραλίας στην ίδια θέση.

2. Η παρούσα απόφαση μαζί με την έκθεση και το διάγραμμα, που προαναφέραμε, να δημοσιευτούν στην Εφημερίδα της Κυβερνήσεως σύμφωνα με τις διατάξεις του άρθρου 13 του Ν. 10078/1983.

Αργοστόλι, 12 Σεπτεμβρίου 1988

Ο Νομάρχης
Η. ΜΠΕΡΙΑΤΟΣ

ΕΚΘΕΣΗ

Επιτροπής των ορίων αιγιαλού και παραλίας του άρθρου 74 του ΠΔ 636/77 Νομού Κεφαλληνίας.

Καθορισμός για πρώτη φορά των ορίων του αιγιαλού και παραλίας, στη περιοχή Έμπλυση Κοινότητος Φισκάρδου Ερύσου, ενδιαφερομένου «EMPLISI CLUB A.E.»

Στο Αργοστόλι σήμερα, την 12.8.88 ημέρα παρασκευή οι υπογεγραμένοι:

1. Αδειλίνης Διονύσιος Οικονομικός έφορος Αργοστολίου.

2. Κων/νος Παπαζαφειράτος, Δ/ντής τεχν. Υπηρεσιών ως μέλος και

3. Γεώργιος Πιλιλίτσης Λιμενάρχης Κεφ/νίας ως μέλος, αποτελούντες την επιτροπή καθορισμού των ορίων αιγιαλού και παραλίας, σύμφωνα με τις διατάξεις του άρθρου 74, του Π.Δ. 636/77 που συγκλήθηκε από σχετική πρόταση του προέδρου της, Λαμβάνοντας υπόψη:

1. Την σχετική αίτηση του ενδιαφερόμενου Emplisi Club, με την οποία ζητείται ο καθορισμός των ορίων του αιγιαλού στην περιοχή αυτή.

2. Το συνταχθέν από την τοπογράφο Νίκη Παπαγιάννη τοπογραφικό και υψομετρικό διάγραμμα της παραπάνω περιοχής τον Σεπτέμβρη 87 σε μια πιναχίδα σε κλίμακα 1:500, ηλεγμένο για την ακρίβεια της αποτύπωσης από τον Νικόλαος, Κώστα, Τοπογράφο Μηχανικό της δ/νσης Τεχν. Υπηρεσιών Νομαρχίας Κεφαλληνίας την 5.4.88 και θεωρημένο από τον Δ/ντή Τεχν. Υπηρεσιών Ν. Κεφαλληνίας την ίδια ημερομηνία.

3. Τις διατάξεις του Α.Ν. 2344/40, όπως τροποποιήθηκε και συμπληρώθηκε μεταγενέστερα, καθώς και την σχετική μ' αυτόν Δικαστηριακή και Διοικητική Νομολογία.

4. Την αντίληψη που δημιουργήθηκε κατά την επιτόπια μετάβασή μας στην παραπάνω θέση, σχετικά με το πλάτος της βρεχόμενης από το χειμέριο κύμα ξηράς, και με τα λοιπά συναφή στοιχεία ήτοι:

α) την μορφολογία του εδάφους της ακτής

β) το γεγονός ότι δεν υπάρχουν σημεία μεταβολής του αιγιαλού

γ) την κατάσταση του θαλασσίου χώρου

δ) το γεγονός ότι δεν βρέθηκαν στοιχεία παλαιών διαταγμάτων για προηγούμενο καθορισμό στην ίδια θέση αιγιαλού και παραλίας.

ε) το ύψος του χειμερρίου κύμματος σε συνάρτηση με το ανάπτυγμα πελάγους στη θέση αυτή που είναι μεγάλο, και το γεγονός ότι οι άνεμοι που επηρεάζουν τον κυματισμό είναι Βόρειοι και Νότιοι.

στ) Την μη ύπαρξη καθορισμών ορίων αιγιαλού και παραλίας εκατέρωθεν της εξεταζομένης περιοχής.

ζ) Το αριθ. ΓΕΝ/Α2/ΓΥΒ/αρ. Φ. 544.5/366/88/αρ. σχ. 1014/24 Ιουνίου 88 έγγραφο, αποφασίζουμε:

1. Καθορίζουμε στο πιο πάνω τοπογραφικό διάγραμμα.

α) την οριογραμμή του αιγιαλού με ερυθρά συνεχή πολυγωνική γραμμη, 1, 2, 3, 4, 5, 6, 7, 8, 9, 10, 11, 12, 13, 14, 15, 16 και 17 της οποίας οι κορυφές εξασφαλίζονται από τα σταθερά σημεία.


β) Την οριογραμμή της παραλίας με κίτρινη συνεχή πολυγωνική γραμμή 1, 2, 3, 4, 5, 6, 7, 8, 9, 10, 11, 12, 13,14, 15, 16 και 17 παράλληλη προς την γραμμή του αιγιαλού, και έτσι ώστε να δημιουργείται ζώνη παραλίας πλάτους 15 μέτρων.


Με τον τρόπο αυτό εξυπηρετούνται οι σκοποί της παρ. 1 του άρθρου 7, του Α.Ν. 2344/40, για λόγους ανάπτυξης τουριστικής υποδομής (δρόμοι, χώροι, στάθμευσης, κ.λ.π.).

2. Αποφαινόμαστε ότι δεν υπάρχει στη θέση αυτή παλαιό αιγιαλός.

Η ΕΠΙΤΡΟΠΗ


Ο ΠΡΟΕΔΡΟΣ	ΤΑ ΜΕΛΗ
ΑΔΕΙΛΙΝΗΣ ΔΙΟΝΥΣΙΟΣ	ΠΑΠΑΖΑΦΕΙΡΑΤΟΣ ΚΩΝ/ΝΟΣ
	ΠΙΛΙΛΙΤΣΗΣ ΓΕΡΑΣΙΜΟΣ

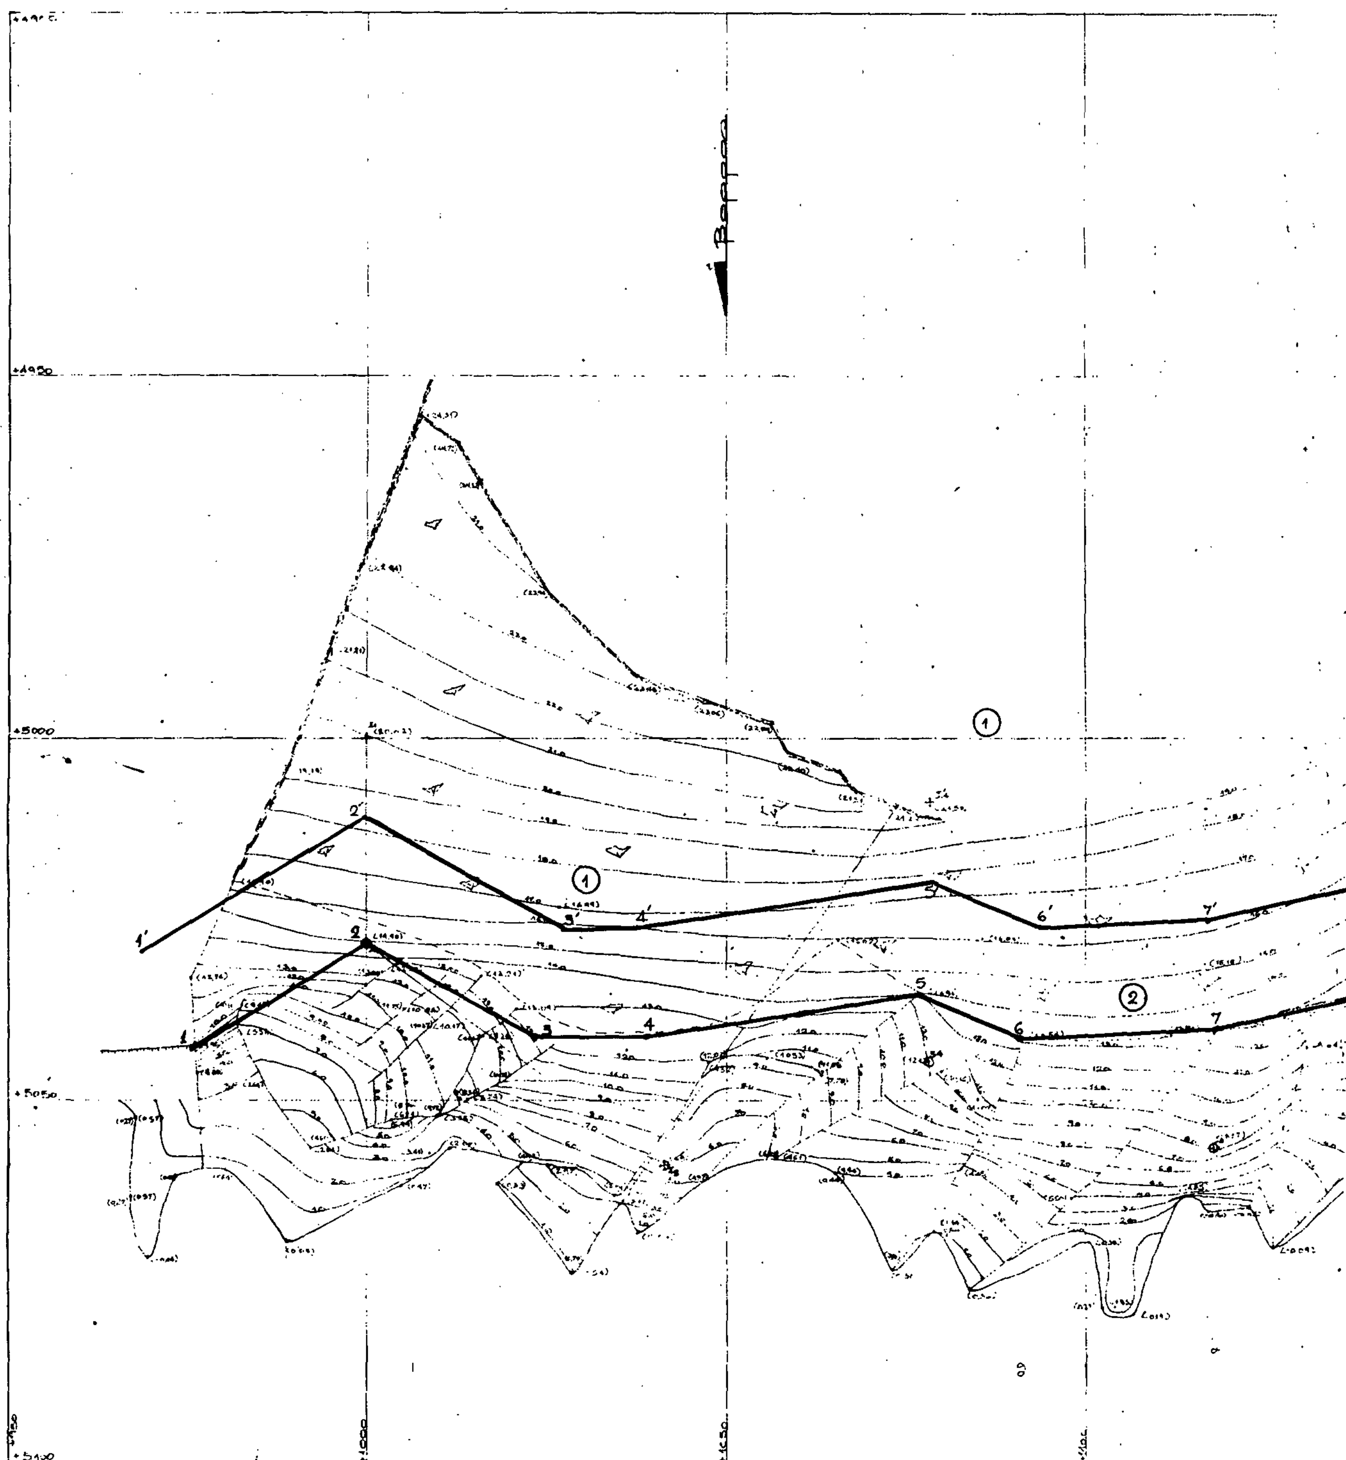

Βορράς
1'
2'
3'
4'
5'
6'
7'
1
2
3
4
5
6
7
+5000
+5050
+4950

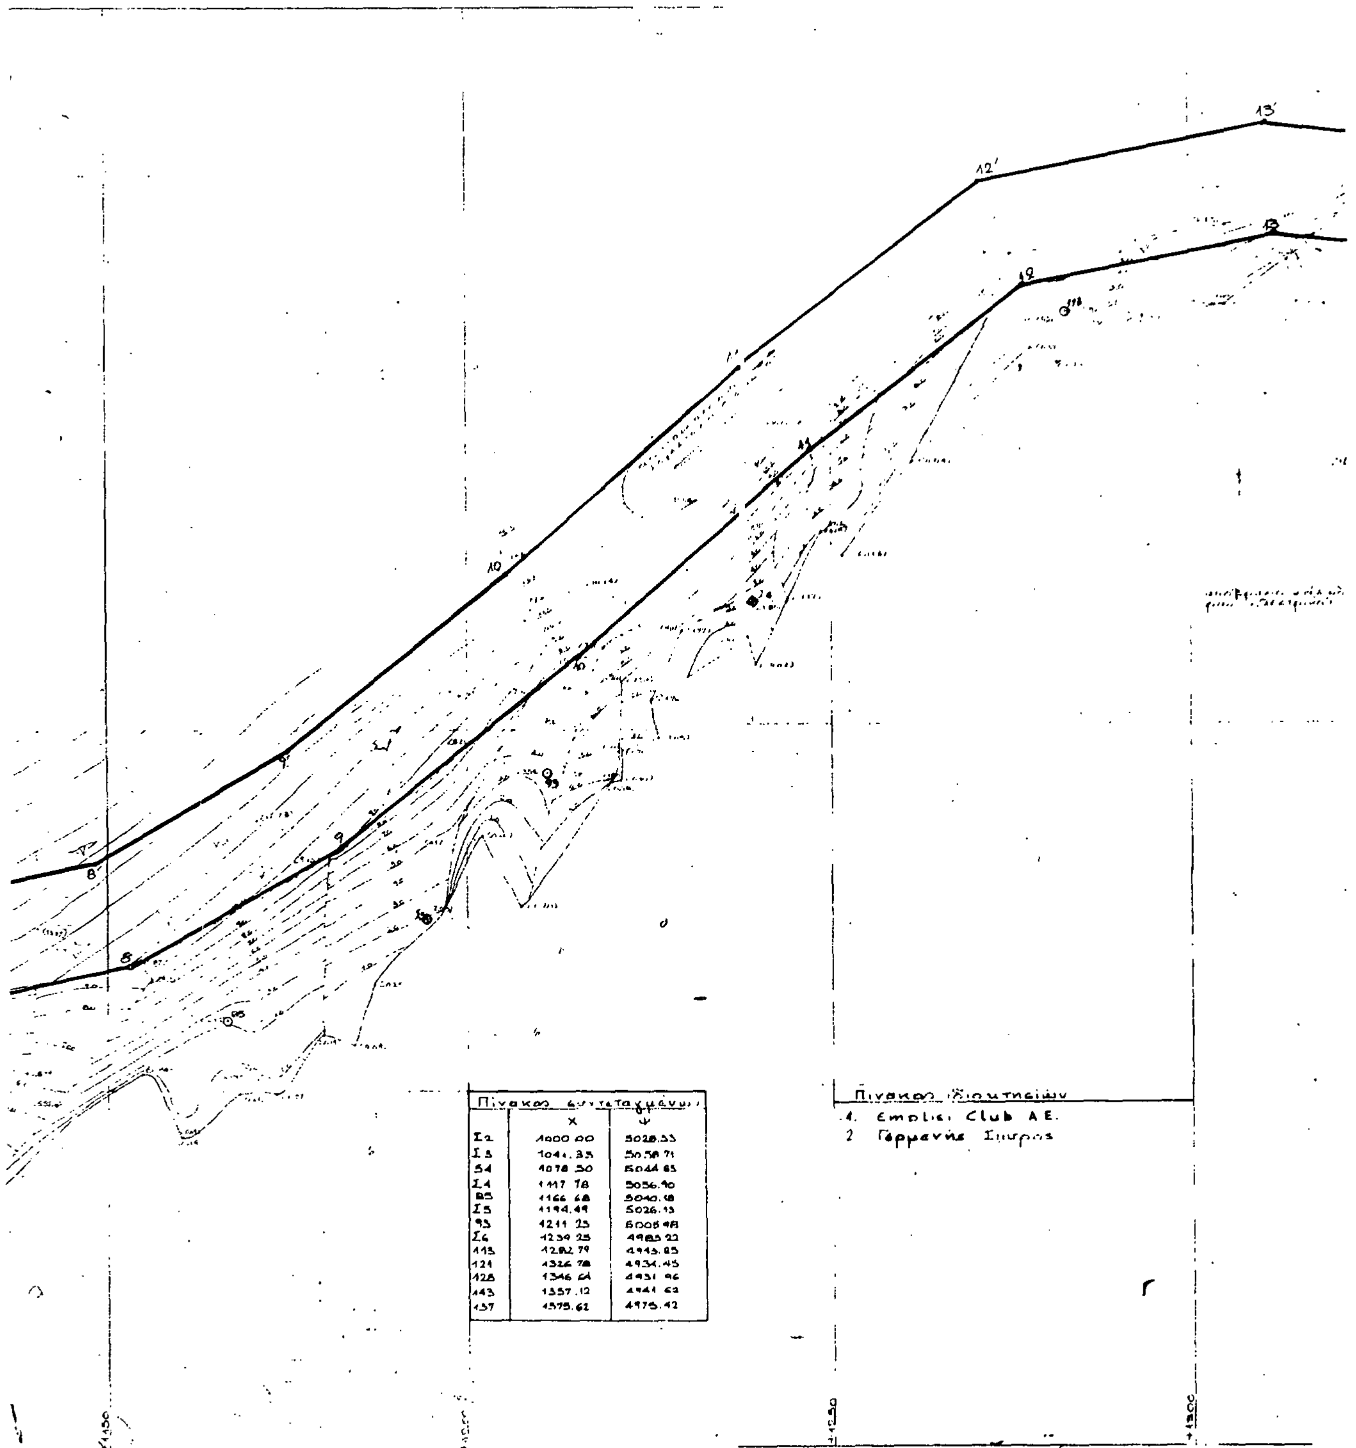

Πίνακας συντεταγμένων

	x	ψ
Σ2	1000.00	5028.53
Σ3	1041.35	5058.71
54	1078.50	5044.65
Σ4	1117.78	5056.90
85	1166.68	5040.48
Σ5	1194.49	5026.13
93	1211.25	5005.48
Σ6	1239.25	4985.22
113	1282.79	4945.85
121	1326.78	4934.45
128	1346.64	4931.96
143	1357.12	4941.62
157	1375.62	4975.42

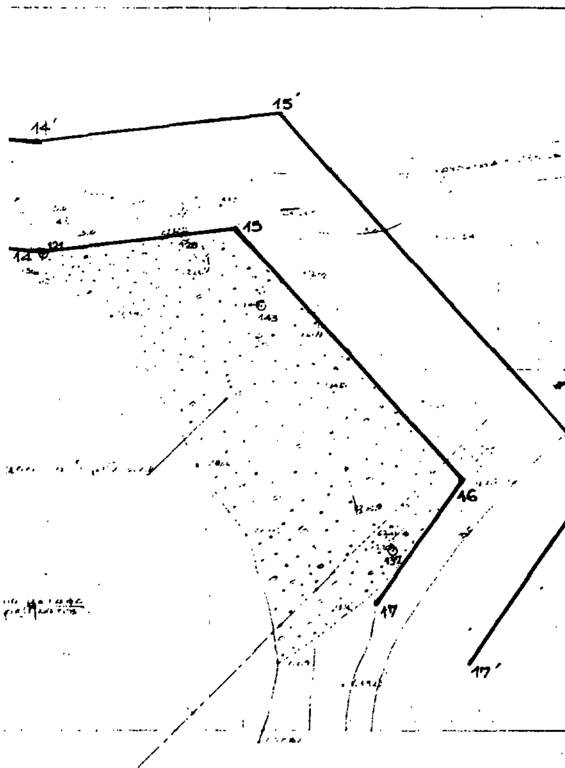

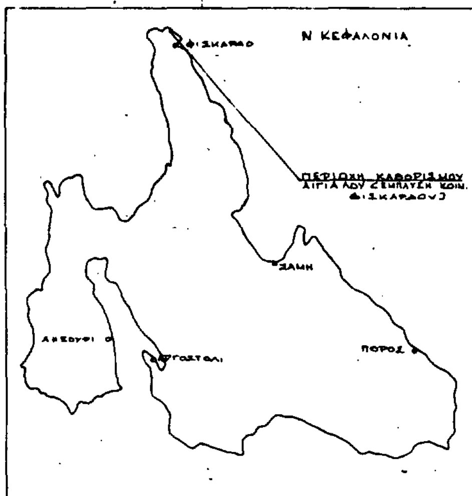

ΤΟΠΟΓΡΑΦΙΚΟ ΔΙΑΓΡΑΜΜΑ
ΚΑΘΟΡΙΣΜΟΥ ΟΡΙΩΝ ΑΙΓΙΑΛΟΥ & ΠΑΡΑΛΙΑΣ

περιοχή: Έμπλυση
ενδιαφερόμενος: Emplisi Club A.E.
Κοινότητα: Φισκάρδου
επαρχία: Ερρίσου
αρμόδια οικ. εφορία: Αργοστολίου
νομαρχία Κεφαλονιάς

ΚΛΙΜΑΚΑ 1:500

τριγωνομετρική εξάρτηση: ανεξάρτητο
υψομετρική αφετηρία Σ3 ήλος επί βράχου
μέθοδος αποτύπωσης ταχυμετρία
χρονολογία αποτύπωσης: Ξεπτέμβρης '87

υπόμνημα συμβόλων

σκαλοπάτι βράχου


βραχώδης ακτή

χαλικόστρωτη παραλία

ελιά, θάμνος

σταθερό σημείο [illegible], σταθερό σημείο-στάση οργάνου, στάση οργάνου

Ο συντάξας μηχανικός

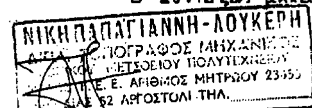



Αργοστόλι την 5-4-88

Ηλέγχθη για την ακρίβεια της αποτύπωσης
Ο μηχανικός Α.Τ.Υ.
Αργοστόλι 5/4/88
Νίκος Κοττάς
Τοπ. Μηχ.

Απόφαση επιτροπής
1. Το παρόν τοπογραφικό συνάδει την από 12/8/87 απόφαση της επιτροπής καθορισμού των ορίων του αιγιαλού. (άρθρο 14 του Π.Δ. 439/77)
2. ▬▬ (κόκκινη) 1, 2, ... 17, οριογραμμή αιγιαλού
▬▬ (κίτρινη) 1', 2', ... 17' οριογραμμή παραλίας
3. Οι κορυφές των οριογραμμών εξασφαλίζονται ως σημειούται στο διάγραμμα δι' αποστάσεων από σταθερά σημεία
4. Δεν υπάρχουν κτίσματα στη ζώνη της παραλίας

Ο πρόεδρος
ΑΣΗΛΙΝΗΣ ΔΙΟΝΥΣΙΟΣ

Τα μέλη
ΠΙΛΙΛΙΤΣΗΣ ΓΕΩΡΓΙΟΣ

ΑΝΑΚΟΙΝΩΣΕΙΣ

Αριθ. ΤΥ 5538 (3)

Ειδοποίηση για την παρακατάθεση αποζημίωσης από αναγκαστική απαλλοτρίωση στο Ν. Θεσ/νίκης.

Ο ΝΟΜΑΡΧΗΣ ΘΕΣΣΑΛΟΝΙΚΗΣ

1. Σύμφωνα με τις διατάξεις του άρθρου 7 και 8 του ΝΔ 797/71 «Περί αναγκαστικών απαλλοτριώσεων» πληροφορούμε όλους όσους:

α) έχουν δικαιώματα κυριότητας ή άλλα εμπράγματα δικαιώματα στα ακίνητα που απαλλοτριώθηκαν με την 423/27.9.85 απόφ. Νομάρχη Θεσ/νίκης για την κατασκευή συνδετηρίων οδών Ν. Διαγωνίου με οδούς Μ. Αλεξάνδρου Παπαναστασίου και οδού προς Νεκροταφεία.

β) έχουν γράφει υποθήκη ή έχουν επιβάλει κατάσχεση ή με οποιονδήποτε τρόπο διεκδικούν τα απαλλοτριωθέντα ακίνητα ότι η αποζημίωση που καθόρισε το Μονομελές Πρωτοδικείο Θεσ/νίκης με την 1936/30 Μαρτ. 1987 απόφαση του για τα ακίνητα που περιέχονται στον κτηματολογικό πίνακα που συντάχθηκε την 14.9.87 και συμπληρώθηκε την 10.7.88, και θεωρήθηκε από την Δ/νση Τεχν. Υπηρεσιών Ν. Θεσ/νίκης, έχει κατατεθεί στο Ταμείο Παρακαταθηκών και Δανείων (Υποκατάστημα Θεσ/νίκης) και έχει εκδοθεί το 426372/8.8.88 γραμμάτιο σύστασης παρακαταθήκης για 108.326.590 δρχ.

2. Η αποζημίωση αυτή είναι αποδοτέα στους δικαιούχους που θα αναγνωρισθούν σύμφωνα με το Νόμο.

Η απόφαση αυτή να δημοσιευθεί στην Εφημερίδα της Κυβερνήσεως.

Θεσσαλονίκη, 13 Σεπτεμβρίου 1988

Με εντολή Νομάρχη
Ο Προϊστάμενος
Γ. ΣΟΥΛΑΔΑΚΗΣ

Αριθ. 198 (4)

Ειδοποίηση για παρακατάθεση αποζημίωσης από αναγκαστική απαλλοτρίωση ακινήτου, από τον Δήμο Νέας Σμύρνης Ν. Πειραιά.

Ο ΔΗΜΑΡΧΟΣ ΝΕΑΣ ΣΜΥΡΝΗΣ

Ανακοινώνει οτι κατέθεσε στο Ταμείο Παρακαταθηκών και Δανείων (Κεντρική Υπηρεσία Αθηνών), το ποσόν των δεκαεπτά εκατομμυρίων τριακοσίων εννέα χιλιάδων, τετρακοσίων τριάντα πέντε (17.309.435) δραχμών, σύμφωνα με το υπ' αριθ. 936438/14.9.1988 Γραμμάτιο συστάσεως παρακαταθήκης του Ταμείου Παρακαταθηκών και Δανείων δια της υπ' αριθ. 040848 επιταγής της Τράπεζας της Ελλάδος/Δ.Τ.Ν. Σμύρνης και σε διαταγή Ταμείου Παρακαταθηκών και Δανείων.

Η παρακατάθεση αφορά αποζημίωση για αναγκαστική απαλλοτρίωση ακινήτου, επιφανείας 797,03 $μ^2$, κειμένου επί της συμβολής των οδών Αλικαρνασσού και Επταλόφου, Νέα Σμύρνη (περιοχή Χρυσάκη 173 Α' Ο.Τ.) και του εντός αυτού κτίσματος 104, 94 $μ^3$ (34,98 $μ^2$Χ3), που έγινε για δημόσια ωφέλεια και για την οποία εκδόθηκαν η υπ' αριθ. 362292/693/1984 απόφαση του Νομάρχη Πειραιώς (ΦΕΚ 365/20.6.84 τ.Δ) και η 396381/Δ/526/84 από 26.5.1986 απόφαση ιδίου Νομάρχη, με την οποία κυρώθηκε η υπ' αριθ. 1/1986 πράξη αναλογισμού αποζημιώσεως λόγω ρυμοτομίας της Δ/νσεως Πολεοδομίας Πειραιώς.

Το ως άνω παρακατατεθέν ποσό αφορά την οριστική αποζημίωση για ολόκληρο το απαλλοτριούμενο οικόπεδο (πλήν του τμήματος για το οποίο αυτοαποζημιούται ο φερόμενος ως ιδιοκτήτης Γεώργιος Νικολόπουλος), που καθόρισε η 8078/1988 απόφαση του Εφετείου Αθηνών.

Το ανωτέρω ποσόν κατετέθη για αποζημίωση του εικαζόμενου ιδιοκτήτη Γεωργίου Νικολοπούλου.

Νέα Σμύρνη, 15 Σεπτεμβρίου 1988

Ο Δήμαρχος
ΧΑΡΑΛΑΜΠΟΣ ΜΠΕΧΛΙΒΑΝΙΔΗΣ

Αριθ. 2413 (5)

Ειδοποίηση για την παρακατάθεση αποζημιώσεως από αναγκαστική απαλλοτρίωση στο Νομαρχιακό Ταμείο Τρικάλων.

Ο ΝΟΜΑΡΧΗΣ ΤΡΙΚΑΛΩΝ

1. Σύμφωνα με τις διατάξεις των άρθρων 7 και 8 του Ν.Δ 797/1971 «περί αναγκαστικών απαλλοτριώσεων», πληροφορούμε όλους όσους:

α) έχουν δικαιώματα κυριότητος ή άλλα εμπράγματα δικαιώματα στα ακίνητα που απαλλοτριώθηκαν με την αριθμ. 13992/1454/86 απόφαση του Νομάρχη, (ΦΕΚ 1113/18.11.86 Δ') για αξιοποίηση ερευνητικών γεωτρήσεων γύρω από την γεώτρηση ΕΥ 51 στην Κτηματική Περιφέρεια Κοινότητα Ριζώματος και

β) έχουν εγγράφει υποθήκη ή έχουν επιβάλει κατάσχεση ή με οποιονδήποτε τρόπο διεκδικούν τα απαλλοτριωθέντα ακίνητα ότι η αποζημίωση, που καθόρισε το Μονομελές Πρωτοδικείο Τρικάλων, με την απόφασή του 136/1988 για όλα τα ακίνητα και τα υπερκείμενα αυτών, που εμφαίνονται στο από Ιούλιος 1986 κτηματολογικό διάγραμμα και στο σχετικό κτηματικό πίνακα που συνέταξε ο Βασίλειος Γκαρτζουνίκας, και θεώρησε η αρμόδια Υπηρεσία της Δ/νσης Εγγείων, Βελτιώσεων Νο Τρικάλων, έχει κατατεθεί στο Ταμείο Παρακαταθηκών και Δανείων έχει εκδοθεί το αριθ. 21959/2.9.1988 γραμμάτιο συστάσεως παρακαταθήκης του Γραφείου Τρικάλων για 49.000 δραχμές.

2. Η αποζημίωση αυτή είναι αποδοτέα στους δικαιούχους που θα αναγνωρισθούν σύμφωνα με το νόμο.

Η παρούσα ανακοίνωση να δημοσιευθεί στην Εφημερίδα της Κυβερνήσεως.

Τρίκαλα, 9 Σεπτεμβρίου 1988

Ο Νομάρχης – Πρόεδρος
του Νομαρχιακού ταμείου
ΠΕΤΡΟΣ ΡΙΖΟΣ

Αριθ. 2414 (6)

Ειδοποίηση για την παρακατάθεση αποζημιώσεως από αναγκαστική απαλλοτρίωση στο Νομαρχιακό ταμείο Τρικάλων.

Ο ΝΟΜΑΡΧΗΣ ΤΡΙΚΑΛΩΝ

1. Σύμφωνα με τις διατάξεις των άρθρων 7 και 8 του Ν.Δ 797/1971 «περί αναγκαστικών απαλλοτριώσεων», πληροφορούμε όλους όσους:

α) έχουν δικαιώματα κυριότητος ή άλλα εμπράγματα δικαιώματα στα ακίνητα που απαλλοτριώθηκαν με την αριθμ. 13993:1455/15.10.86 απόφαση του Νομάρχη, (ΦΕΚ 1113/18.11.86 Τ.Δ') για αξιοποίηση ερευνητικών γεωτρήσεων γύρω από την γεώτρηση ΕΤ 51 στην Κτηματική Περιφέρεια Κοινότητας Πετροπόρου και

β) έχουν εγγράφει υποθήκη ή έχουν επιβάλει κατάσχεση ή με οποιονδήποτε τρόπο διεκδικούν τα απαλλοτριωθέντα ακίνητα ότι η αποζημίωση, που καθόρισε το Μονομελές Πρωτοδικείο Τρικάλων, με την απόφασή του 135/1988 για όλα τα ακίνητα και τα υπερκείμενα αυτών, που εμφαίνονται στο από Ιούλιος 1988 κτηματολογικό διάγραμμα και στο σχετικό κτηματικό πίνακα που συνέταξε ο Βασίλειος Γκαρτζονίκας, και θεώρησε η αρμόδια Υπηρεσία της Δ/νσης Εγγείων, Βελτιώσεων Νο Τρικάλων, έχει κατατεθεί στο Ταμείο Παρακαταθηκών και Δανείων έχει εκδοθεί το αριθ. 21960/2.9.1988 γραμμάτιο συστάσεως παρακαταθήκης του Γραφείου Τρικάλων για 32.900 δραχμές.

2. Η αποζημίωση αυτή είναι αποδοτέα στους δικαιούχους που θα αναγνωρισθούν σύμφωνα με το νόμο.

Η παρούσα ανακοίνωση να δημοσιευθεί στην Εφημερίδα της Κυβερνήσεως.

Τρίκαλα, 9 Σεπτεμβρίου 1988

Ο Νομάρχης – Πρόεδρος
του Νομαρχιακού ταμείου
ΠΕΤΡΟΣ ΡΙΖΟΣ

Αριθ. 874 (7)

Περί καταθέσεως στο Ταμείο Παρακαταθηκών και Δανείων της αποζημίωσης των ιδιοκτητών απαλλοτριωμένων ακινήτων στην κοινότητα καταρράκτη Ν. Χίου.

Ο ΝΟΜΑΡΧΗΣ ΧΙΟΥ

Με το αριθμ. 30/1988 χρηματικό ένταλμα της Κοινότητας μας, με πληρωτέο ποσό δρχ. 3.998.716, κατετέθη, η αποζημίωση που προσδιορίσθηκε με δικαστική απόφαση οριστικά, των ιδιοκτητών ακινήτων (οικοπέδων) που απαλλοτριώθηκαν για την δημιουργία Κοινοτικής Πλατείας, στο Ταμείο Παρακαταθηκών και Δανείων, (Αριθμ. Γραμματίου του Τ.Π.Κ.Α. 10607/29.8.1988).

Ο κάθε ιδιοκτήτης θα λάβει το κάτωθι ποσό αποζημίωσης:

1. Ιδιοκτησίας Μιχέλου Μίχαλου

έκτασης	82,10 ×	5.800 τ.μ.	=	476.180
2. Ιδιοκτησίας Μίχαλου Μαριγώ				
έκτασης	239,40 ×	5.700 τ.μ.	=	1.364.580
Ένα πηγάδι	1 ×	60.000	=	60.000
Οχτώ (8) δένδρα	8 ×	9.000	=	72.000
ΣΥΝΟΛΟ δρχ.				1.496.580
3. Ιδιοκτησίας Σταυρινούδη Αριστείδη				
έκτασης	142,27 ×	5.300 τ.μ.	=	754.031
Ένα πηγάδι	1 ×	60.000	=	60.000
Δύο (2) δένδρα	2 ×	9.000	=	18.000
ΣΥΝΟΛΟ δρχ.				832.031
4. Ιδιοκτησίας Σταυρινούδη Ελευθερίου				
έκτασης	184,25 ×	6.100 τ.μ.	=	1.123.925
Ένα πηγάδι	1 ×	60.000	=	60.000
ΣΥΝΟΛΟ δρχ.				1.183.925
ΓΕΝΙΚΟ ΣΥΝΟΛΟ δρχ.				3.988.716

Η απόφαση αυτή να δημοσιευθεί στην Εφημερίδα της Κυβερνήσεως.

Καταρράκτης, 8 Σεπτεμβρίου 1988

Ο Πρόεδρος της Κοινότητας
ΓΙΩΡΓΟΣ Ν. ΦΙΣΤΟΥΡΗΣ

ΠΟΛΕΟΔΟΜΙΑ

ΑΠΟΦΑΣΕΙΣ

Αριθ. Χ. 7977 (8)

Αναστολή χορήγησης οικοδομικών αδειών σε περιοχές του ρυμοτομικού σχεδίου Δήμου Πάτρας.

Ο ΝΟΜΑΡΧΗΣ ΑΧΑΪΑΣ

Έχοντας υπόψη:

1. Τις διατάξεις του από 17.7.1923 ν. δ/τος όπως μεταγενέστερα τροποποιήθηκαν και συμπληρώθηκαν και ειδικώτερα τα άρθρα 8 παρ. 1 και 85Α.

2. Τις διατάξεις του α.ν. 314/1968 (ΦΕΚ 47:Α) όπως μεταγενέστερα τροποποιήθηκαν και συμπληρώθηκαν με το υπ' αρ. 1018/71 Ν. Δ/γμα ΦΕΚ 220/Α) και με την παρ. 3 του άρθρου 34 του ν. 1577/85 (ΦΕΚ 210/Α).

3. Τις δ/ξεις του υπ' αρ. 183/1986 δ/τος (ΦΕΚ 70/Α) και ειδικώτερα το άρθρο 1 παρ. γ.

4. Το άρθρο 37 του Ν. 3200/1955.

5. Την με αρ. 499/28.7.88 απόφαση του Δημοτικού Συμβουλίου Δήμου Πάτρας, αποφασίζουμε:

Α. Αναστέλουμε για (3) τρεις μήνες την χορήγηση των οικοδομικών αδειών:

1. Στο τμήμα του 629α οικοδ. τετρ. και στη συμβολή των οδών Αθηνών και Νόρμαν για τη διαμόρφωση κυκλοφοριακού κόμβου.

2. Το τμήμα του 608 οικοδ. τετρ. και στη συμβολή των οδών Αγ. Διονυσίου και Νόρμαν για την διαμόρφωση κυκλοφοριακού κόμβου.

3. Στο 707 οικοδ. τετρ. και στο τμήμα που είναι διαμορφωμένο με μεγάλα πεύκα, για τον χαρακτηρισμό του σε χώρο πρασίνου.

4. Στο 665 οικ. τετρ. για τον χαρακτηρισμό του σαν χώρου για την ανέγερση σχολείου.

5. Στο 508 οικοδ. τετρ. για τον χαρακτηρισμό του σαν χώρου για την ανέγερση σχολείου.

6. Στο 479 οικοδ. τετρ. για τον χαρακτηρισμό του σαν χώρου για την ανέγερση σχολείου.

7. Στο 165 οικοδ. τετρ. για τον χαρακτηρισμό του σαν χώρου για την ανέγερση νηπιαγωγείου - παιδικό σταθμό.

8. Στο 4 οικοδ. τετρ. για τον χαρακτηρισμό του σαν χώρου για την ανέγερση σχολείου.

9. Στο τμήμα του 45 οικοδ. τετρ. ιδιοκτησία Σαρμά για τον χαρακτηρισμό του σαν χώρου για την ανέγερση σχολείου.

10. Στο 71 οικοδ. τετρ. για τον χαρακτηρισμό του σαν χώρου για την ανέγερση σχολείου.

11. Στο τμήμα του 343 οικοδ. τετρ. για τον χαρακτηρισμό του σαν χώρου για την ανέγερση σχολείου (πρώην εργοστάσιο Βέτσου).

12. Στο 636 οικοδ. τετρ. για τον χαρακτηρισμό του σαν χώρου στάθμευσης αυτοκινήτων.

13. Στο 624 οικοδ. τετρ. για τον χαρακτηρισμό του σαν χώρου στάθμευσης αυτοκινήτων.

14. Στο 602 οικοδ. τετρ. για τον χαρακτηρισμό του σαν χώρου στάθμευσης αυτοκινήτων.

15. Στο 548 οικοδ. τετρ. για τον χαρακτηρισμό του σαν χώρου στάθμευσης αυτοκινήτων.

16. Στο 536 οικοδ. τετρ. για τον χαρακτηρισμό του σαν χώρου στάθμευσης αυτοκινήτων (οικόπεδο παλιάς ασφάλειας).

17. Στο τμήμα του 209 οικοδ. τετρ. για τον χαρακτηρισμό του σαν χώρου στάθμευσης αυτοκινήτων (ιδιοκτησία Δήμου και Κρητικού).

18. Στο 204 οικοδ. τετρ. για τον χαρακτηρισμό του σαν χώρου στάθμευσης αυτοκινήτων.

19. Στο 135 οικοδ. τετρ. για τον χαρακτηρισμό του σαν χώρου στάθμευσης αυτοκινήτων.

20. Στο τμήμα 426 οικοδ. τετρ. για τον χαρακτηρισμό τμήματος του σαν χώρου στάθμευσης (οικόπεδο παλιάς Καζαρμας).

21. Στο 71 οικοδ. τετρ. για τον χαρακτηρισμό του σαν χώρου για την ανέγερση πολιτιστικών δραστηριοτήτων (αποθήκες Βουρλούμη).

Β. Η παρούσα απόφαση μαζί με τοπογραφικό διάγραμμα σε κλίμακα 1:5000 να αναρτηθεί στον πίνακα ανακοινώσεων του γραφείου απαλλοτριώσεων του Τμ. Πολεοδ. και Πολεοδ. Εφαρμογών Ν. Αχαΐας από 8.9.1988 έως 30.9.1988.

Γ. Η ισχύς της παρούσης αρχίζει από την ημέρα υπογραφής της.

Η απόφαση αυτή να δημοσιευθεί στην Εφημερίδα της Κυβερνήσεως.

Πάτρα, 7 Σεπτεμβρίου 1988

Η Νομάρχης
ΑΝ. ΚΑΝΕΛΛΟΠΟΥΛΟΥ

ΑΝΑΚΟΙΝΩΣΕΙΣ

(9)

Γνωστοποίηση καταθέσεως για αναγκαστική απαλλατρίωση (προσκύρωση) τμήματος οικοπέδου στο Πολύδροσο Αμαρουσίου.

Η Αγγελική συζ. Βασ. Κοτρώτσου, το γένος Κων/νου Βρόντου γνωστοποιεί στο Μηνά Ηλία Λιγνό, κάτοικο Σπόα-Καρπάθου, φερόμενο ως δικαιούχο ιδιοκτήτη και προς κάθε άλλο που αξιώνει εμπράγματα δικαιώματα, ότι κατέθεσε υπέρ αυτού στο Ταμείο Παρακαταθηκών και Δανείων Αθηνών, το ποσό των 725.600 δρχ. ως αποζημίωση που καθορίστηκε με την απόφαση 661/1986 του Μονομελούς Πρωτοδικείου Αθηνών (8.000 δραχ. το τ.μ.) για τη ρυμοτόμηση (προσκύρωση) τμήματος οικοπέδου εμβαδού 90,70 τ.μ. με στοιχεία διαγράμματος (1-2-9-10), η οποία διατάχθηκε με την 173/1981 που τροποποιήθηκε με τη 9274/1986 πράξεις τακτοποιήσεως του Πολεοδομικού Γραφείου Νομαρχίας Ανατολικής Αττικής και κυρώθηκε με την 15180/1391/19.1.1982 απόφαση της Νομαρχίας Ανατολικής Αττικής.

Σχετικά εκδόθηκε το γραμμάτιον συστάσεως παρακαταθήκης με αριθμό Νο 936194/12.9.1988 του Ταμείου Παρακαταθηκών και Δανείων Αθηνών, το οποίο κατατέθηκε στο Συμ/φο Αθηνών Αναστάσιον Μουσογιάννη, οδός Πατησίων 14 (Στοά Φέξη), που συνέταξε την πράξη καταθέσεως 6719/14.9.88.

Η απόφαση αυτή να δημοσιευθεί στην Εφημερίδα της Κυβερνήσεως.

Αθήνα, 15 Σεπτεμβρίου 1988

Ο Πληρεξούσιος Δικηγόρος
ΓΕΩΡΓΙΟΣ ΠΑΝ. ΡΟΒΟΛΑΣ

(10)

Περί ειδοποιήσεως της γενομένης παρακαταθέσεως αποζημιώσεως δια την υπέρ των 1) Ο.Ε. «Δ. Παπανδρέου - Αν. Τρωγάδας Ο.Ε.», 2) Δημητρίου Κων/τίνου Παπανδρέου και 3) Ανέστη Τριανταφύλλου Τρωγάδα, κατοίκων Αθηνών, προσκυρουμένην έκτασιν εντός του ρυμοτομικού σχεδίου Κοινότητος Λυκόβρυσης Αττικής.

Οι:

1) η εν Αθήναις (Πατησίων 88) εδρεύουσα Ομόρρυθμος Εταιρεία υπό την επωνυμίαν «Δ. Παπανδρέου - Αν. Τρωγάδας Ο.Ε.» νομίμως εκπροσωπουμένη,

2) Δημήτριος Παπανδρέου του Κωνσταντίνου και της Ασημίνας κάτοικος Αμαρουσίου Αττικής οδός Ελευθερίου Βενιζέλου 18 και

3) Ανέστης Τρωγάδας του Τριανταφύλλου και της Ελένης, κάτοικος Ηρακλείου Αττικής Τέρμα Κ. Παλαμά, κατέθεσαν εις το Ταμείον Παρακαταθηκών και Δανείων δραχμάς ένα εκατομμύριον είκοσι επτά χιλιάδας (1.027.000), εκδοθέντος του υπ' αριθ. 929996/25.7.1988 Γραμματίου Συστάσεως Παρακαταθήκης, λόγω αποζημιώσεως της εξ εβδομήντα εννέα (79) μέτρων τετραγωνικών προσκυρουμένης εκτά-

σεως, δυνάμει της υπ' αριθ. 25/1985 Πράξεως προσχυρώσεως και αναλογισμού αποζημιώσεως της Διευθύνσεως Πολεοδομίας Αχαρνών Νομαρχίας Ανατολικής Αττικής, κυρωθείσης δια της υπ' αριθ. 20291/1772/1985 αποφάσεως του Νομάρχη Ανατολικής Αττικής, προσδιορισθείσης δε της τιμής μονάδος προσωρινώς δια της υπ' αριθ. 155/1988 αποφάσεως του Μονομελούς Πρωτοδικείου Αθηνών εις δέκα τρεις χιλιάδας (13.000) δραχμάς κατά μ^2, της αποφάσεως ταύτης εκδοθείσης επί αιτήσεως της Στέλλας συζ. Νικ. Τερζάκη, αποδοτέας εις τον αναγνωρισθησόμενον υπό του Δικαστηρίου δικαιούχον αυτής. Το ως άνω Γραμμάτιον Συστάσεως Παρακαταθήκης κατετέθη εις τον συμβολαιογράφον Αθηνών Μιχαήλ Ανδρέου Βασιλόπουλον (οδός Πανεπιστημίου 59), συνταγείσης της υπ' αριθ. 7.059/25.7.1988 πράξεως καταθέσεως.

Η παρούσα να δημοσιευθεί δια της Εφημερίδος της Κυβερνήσεως.

Αθήνα, 26 Ιουνίου 1988

Ο Πληρεξούσιος Δικηγόρος

ΣΤΕΡΓΙΟΣ Ν. ΧΑΤΖΗΝΙΚΟΛΑΟΥ



(11)

Καθορισμός προσωρινής τιμής μονάδος αποζημιώσεως των εις την υπ' αριθμ. 1415 Οικοδομών Πόλεως Κω κτηματολογική Μερίδα προσχυρουμένων τμημάτων.

Δυνάμει της υπ' αριθμ. 111/1985 αποφάσεως του Μονομελούς Πρωτοδικείου Κω καθωρίσθη αιτήσει του Ζαφέρ Χασάν Γιουσέμογλου, κατοίκου Κω, η προσωρινή τιμή μονάδος αποζημιώσεως των εις την υπ' αριθμ. 1415 Οικοδομών Πόλεως Κω Κτηματολογική Μερίδα προσχυρωθέντων ΤΡΙΑΝΤΑ ΕΞΙ τετρ. μέτρων και ΟΓΔΟΝΤΑ ΕΚΑΤΟΣΤΩΝ (36,80) ως και των ρυμοτομουμένων ΕΝΕΝΗΝΤΑ ΔΥΟ τετρ. μέτρων και ΣΑΡΑΝΤΑ ΕΚΑΤΟΣΤΩΝ (92,40) δια της υπ' αριθμ. 99/20.3.1984 πράξεως τακτοποιήσεως του Γραφείου Μηχανικού Κω και της υπ' αριθμ. ΧΟΠ 5921/10.9.1984 αποφάσεως του Νομάρχου Δωδ/σου, εκ των υπ' αριθμ. 1400 και 1404 Οικοδομών Πόλεως Κω Κτηματολογικών Μερίδων ιδιοκτησίας του Ελληνικού Δημοσίου, προς ΔΕΚΑ ΧΙΛΙΑΔΑΣ (10.000) δρχ. ανά τετρ. μέτρον, ήτοι εν συνόλω δρχ. 1.292.000 περί των οποίων εξεδόθησαν τα υπ' αριθμ. 4587/2.9.88, 4597/9.9.88 και 4598/13.9.88 ΓΡΑΜΜΑΤΙΑ ΤΟΥ ΤΑΜΕΙΟΥ ΠΑΡΑΚΑΤΑΘΗΚΩΝ ΚΑΙ ΔΑΝΕΙΩΝ ΤΟΥ ΓΡΑΦΕΙΟΥ ΚΩ.

Η απόφαση αυτή να δημοσιευθεί στην Εφημερίδα της Κυβερνήσεως.

Κως, 13 Σεπτεμβρίου 1988

Ο Πληρεξούσιος Δικηγόρος

ΙΩΑΝΝΗΣ Γ. ΜΠΑΛΑΛΗΣ

ΑΠΟ ΤΟ ΕΘΝΙΚΟ ΤΥΠΟΓΡΑΦΕΙΟ